
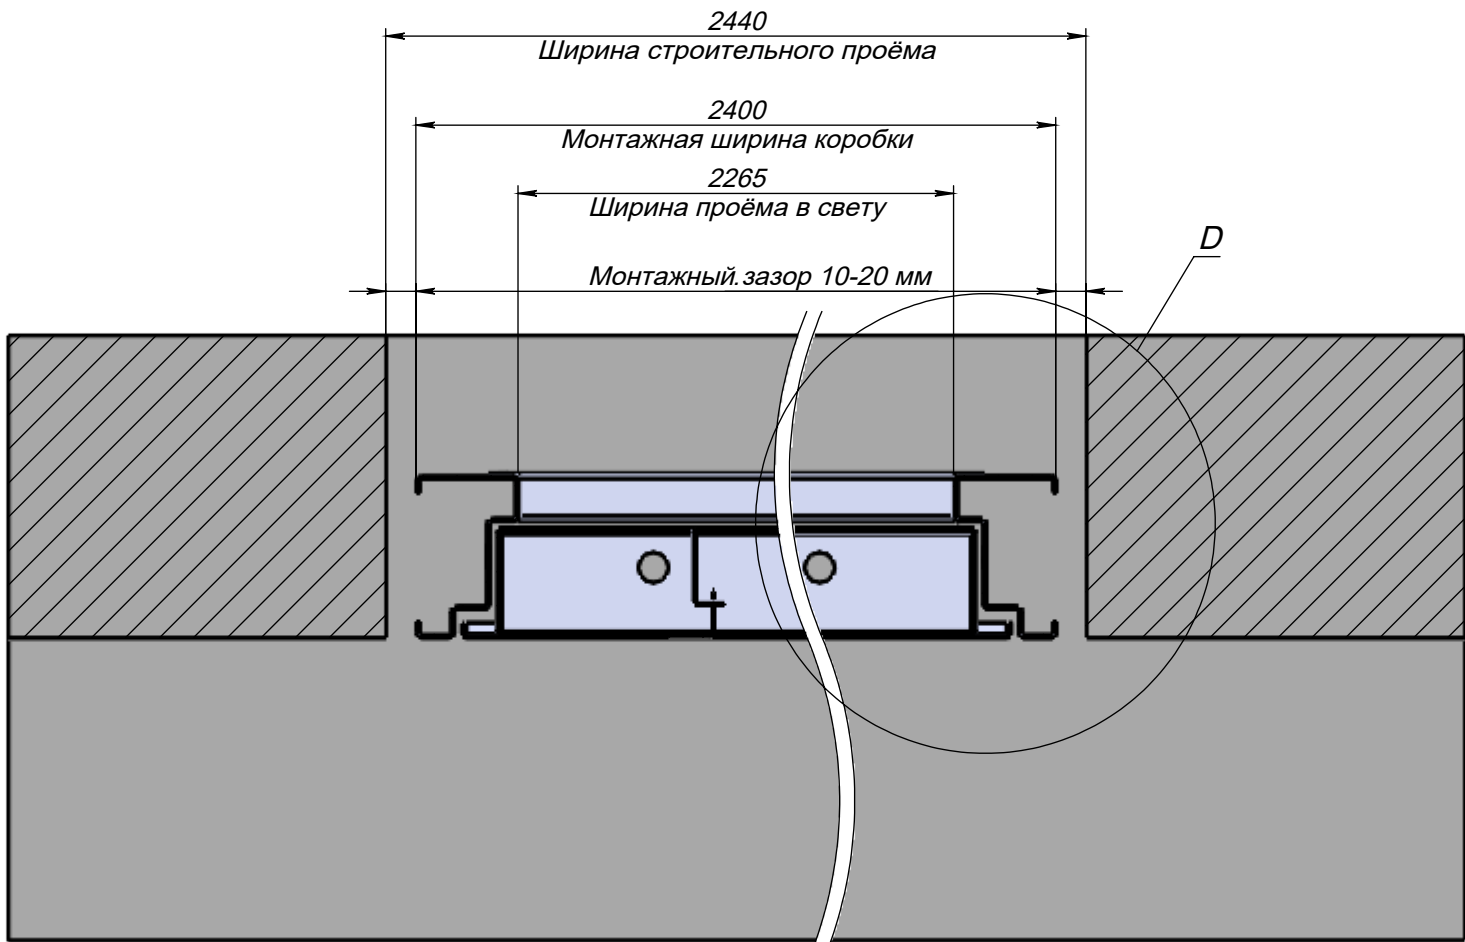


! В проеме


B

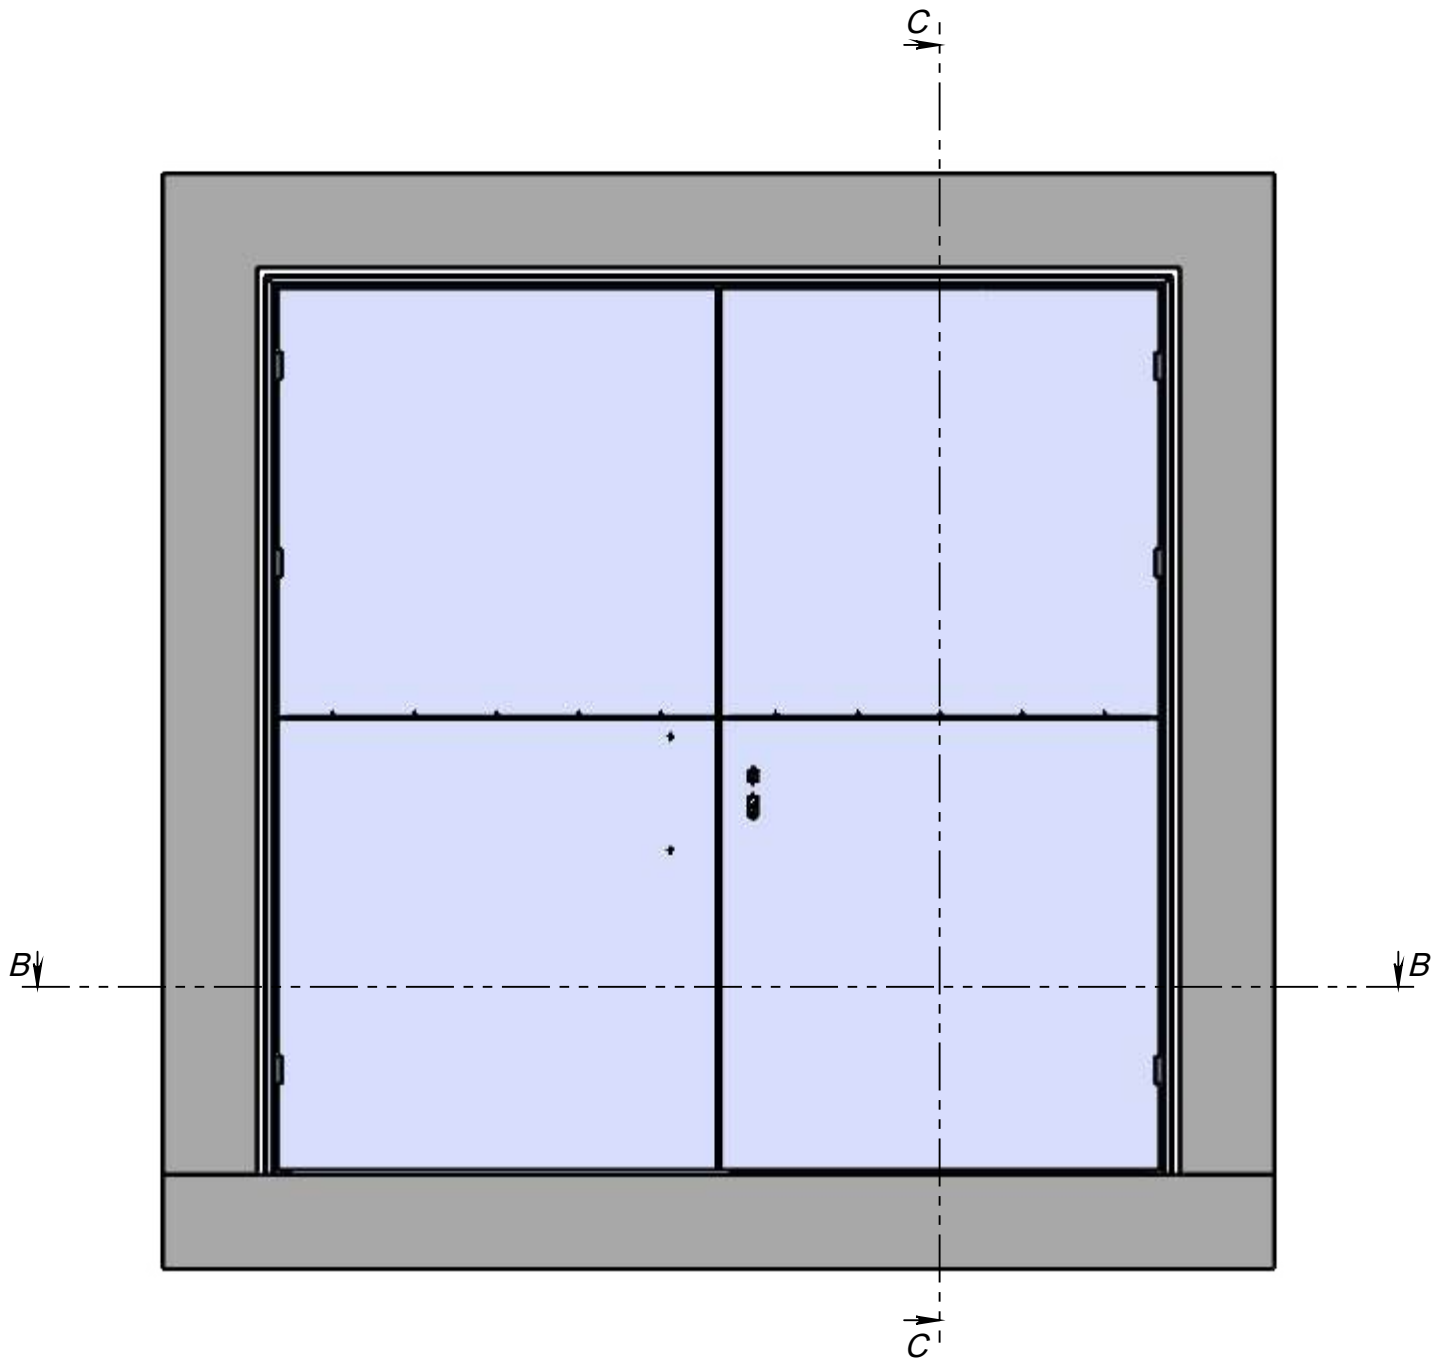

СЕЧЕНИЕ В-В
МАСШТАБ 1:5

2


2

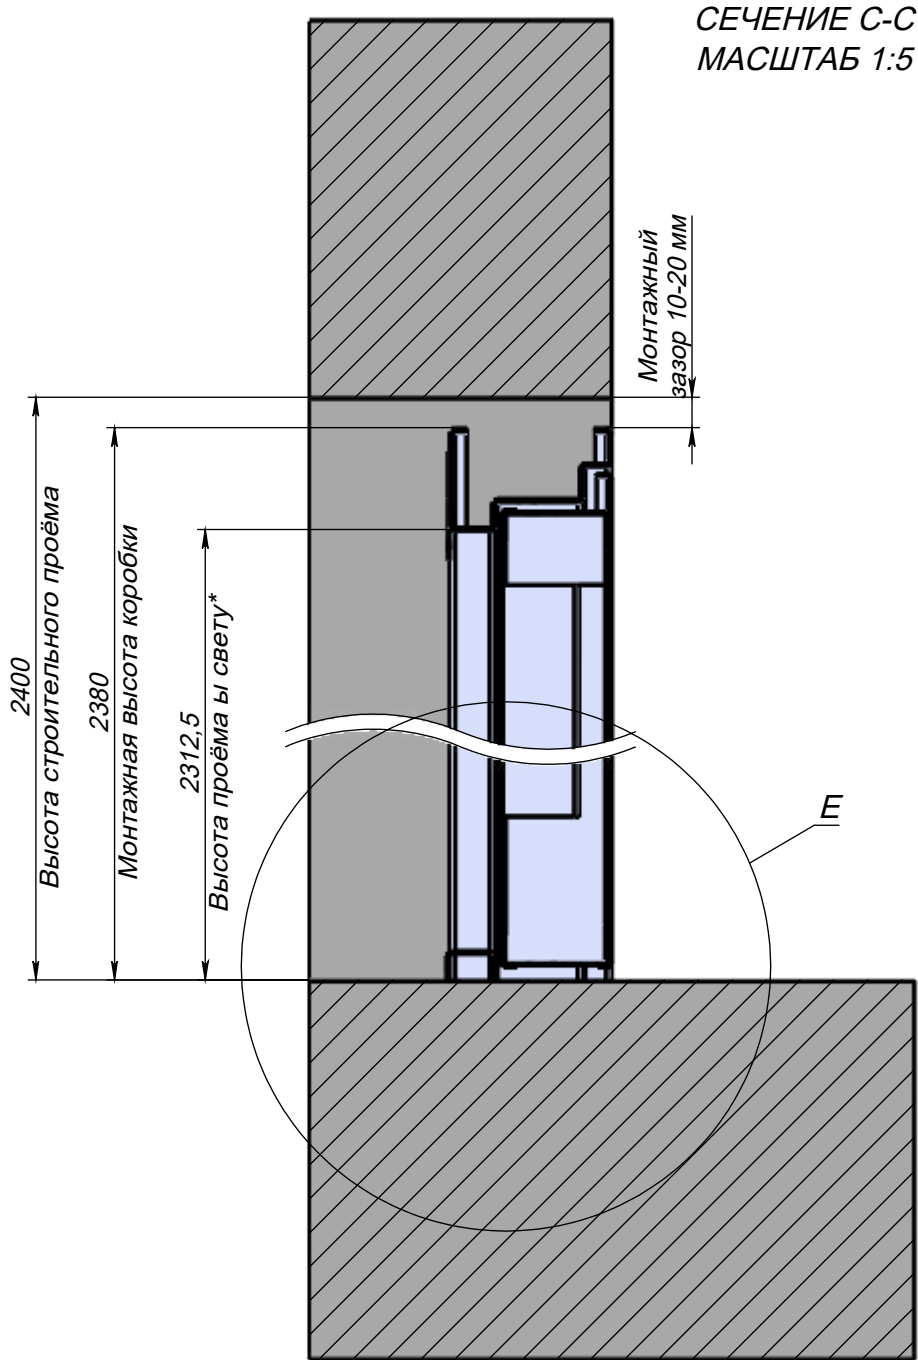


СЕЧЕНИЕ С-С
МАСШТАБ 1:5

*монтажный порог в габарите светового проёма не учитывается, т.к. подразумевается его снятие после монтажа конструкции

МЕСТНЫЙ Е
МАСШТАБ 2:5

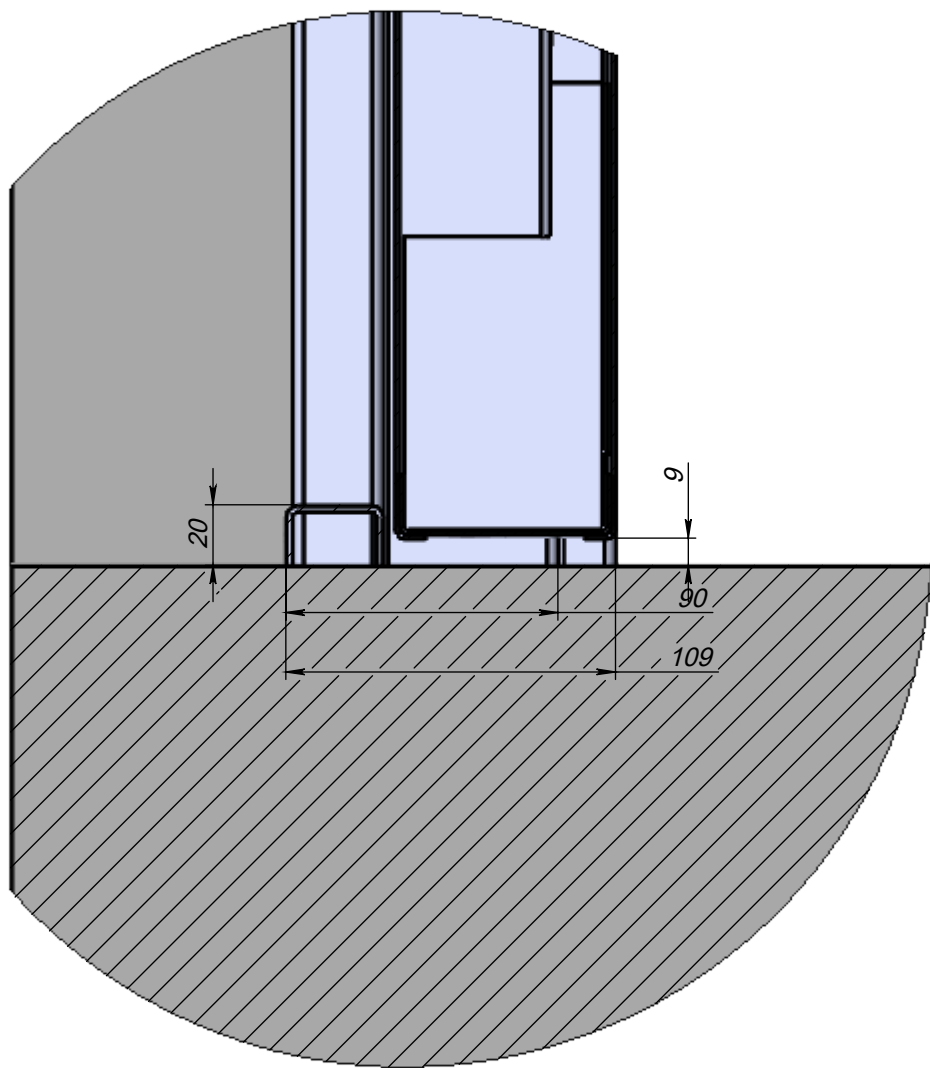

МЕСТНЫЙ D
МАСШТАБ 2:5

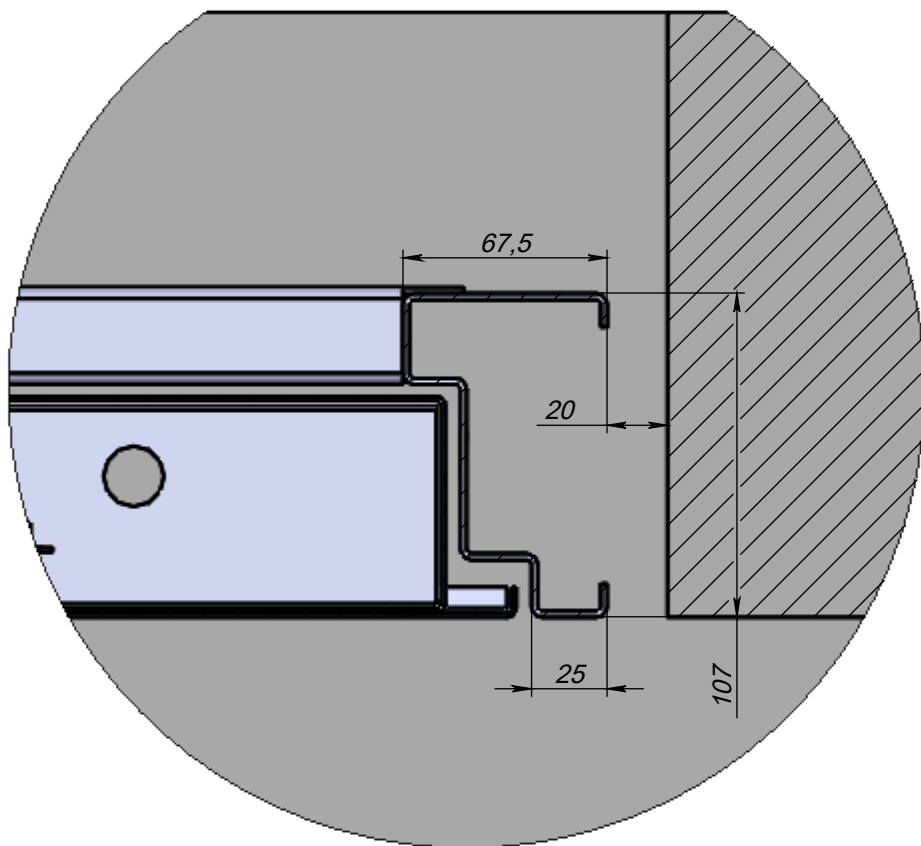

! В проеме

1