




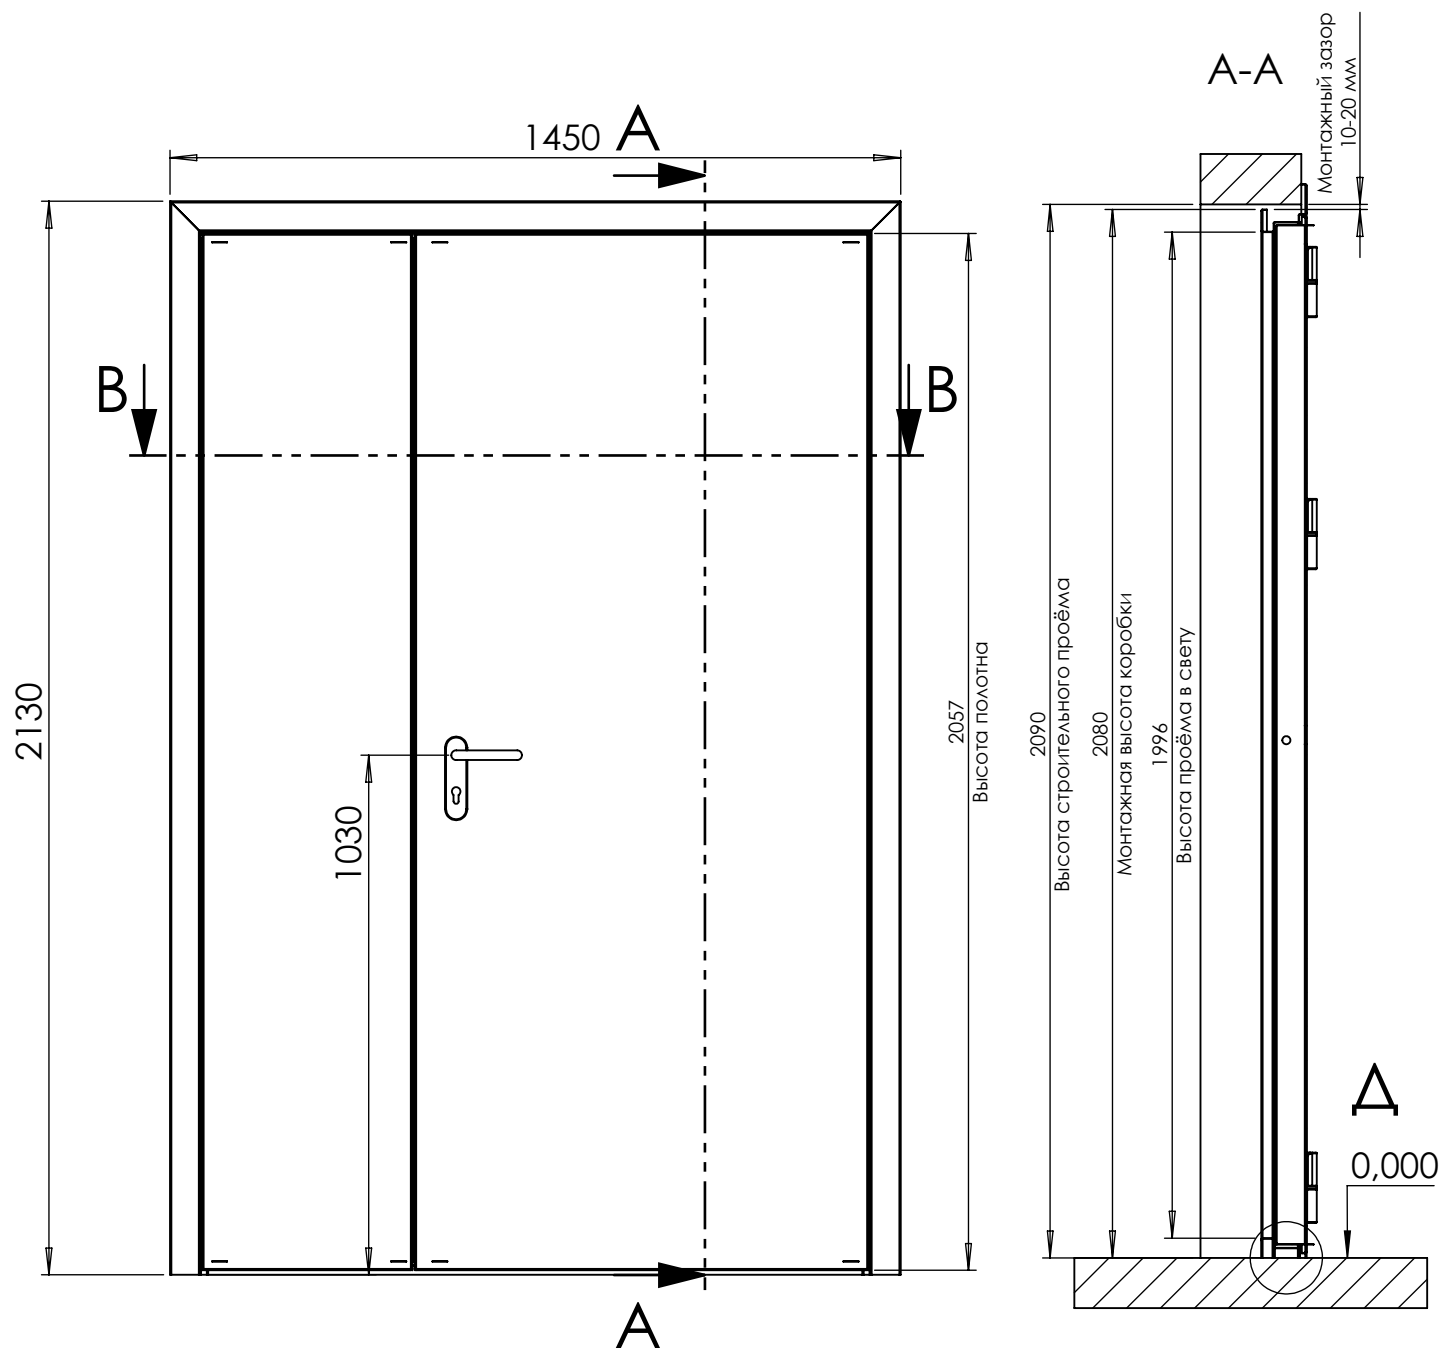


МЕСТНЫЙ С
МАСШТАБ 1 : 5

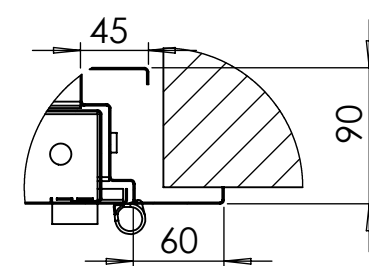

МЕСТНЫЙ Д.
Высокий порог
1 : 3

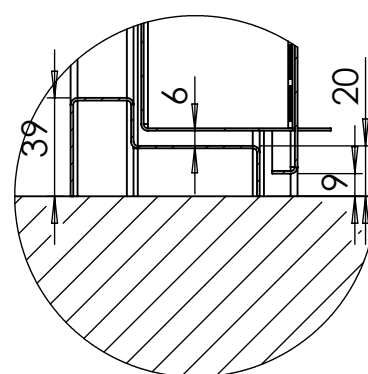

B-B

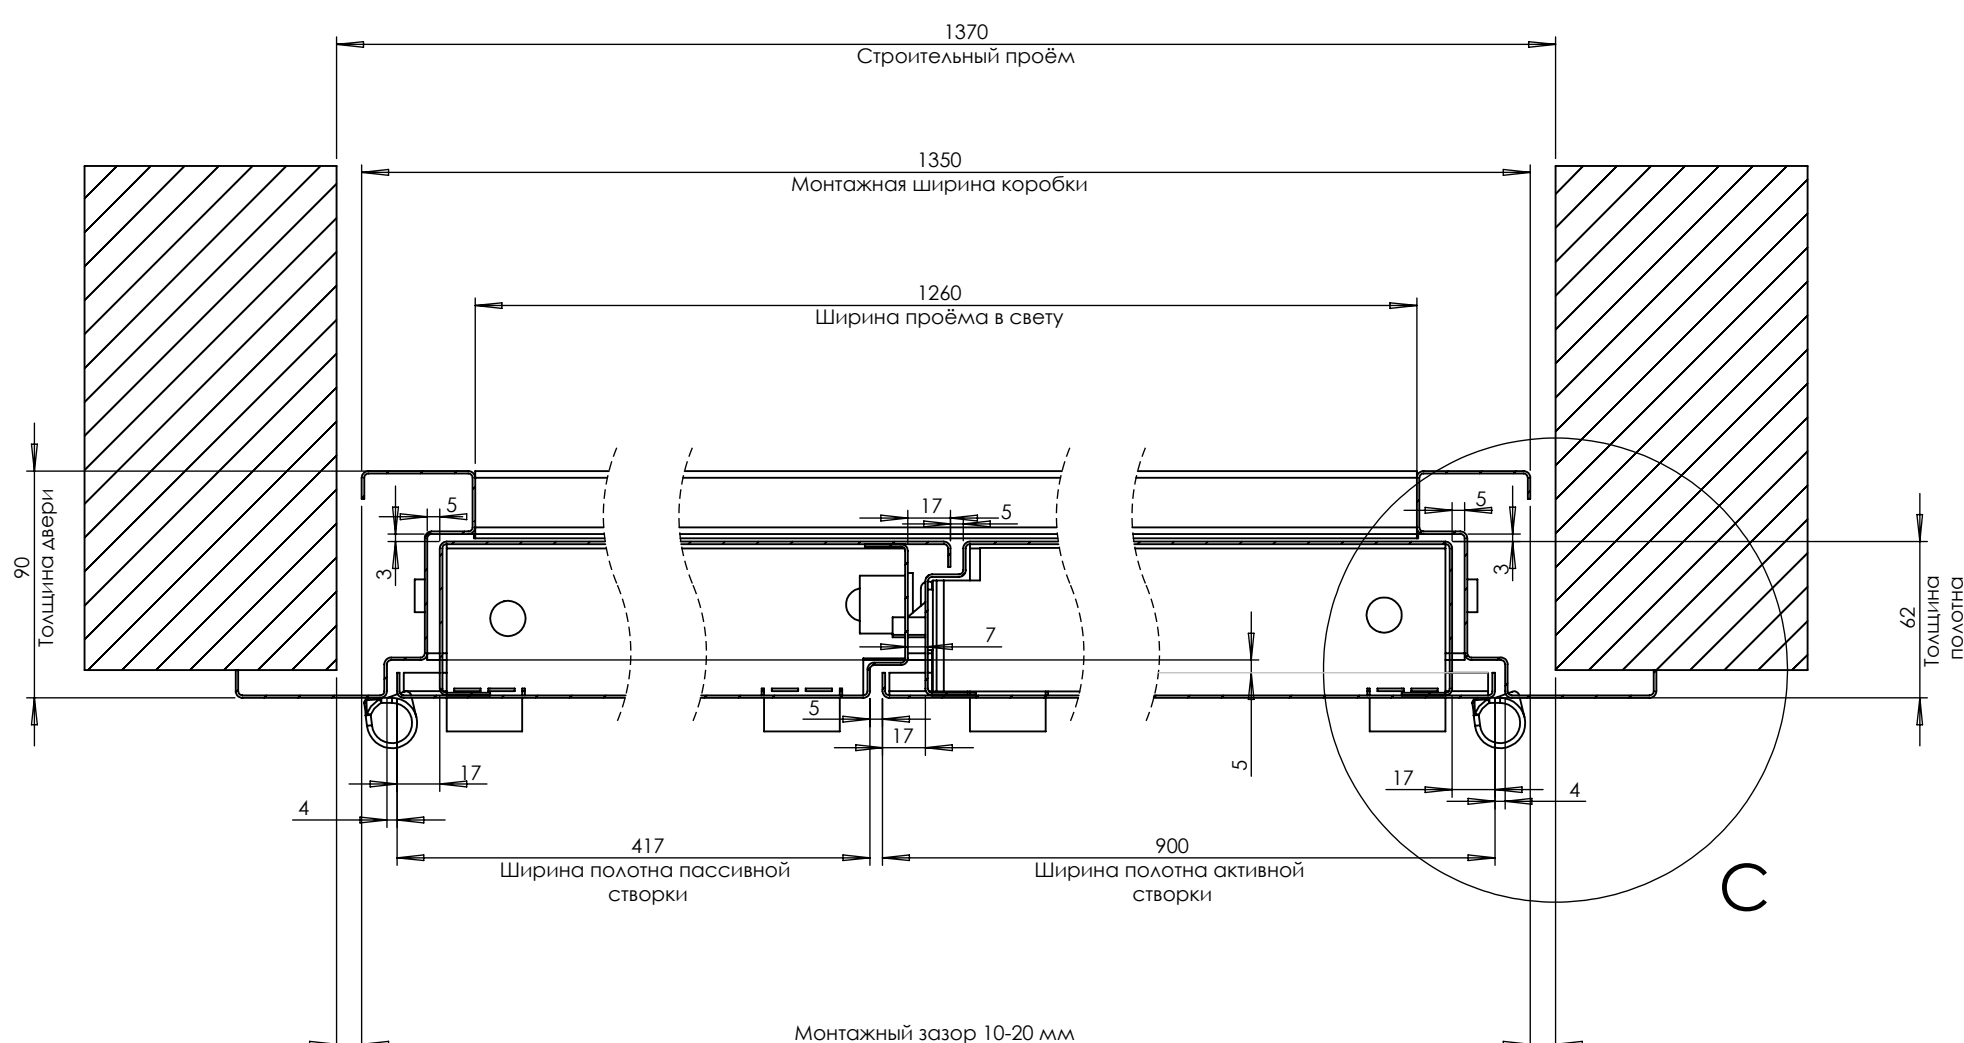

Максимальные габариты по раме, мм		
Вид рамы	Ширина	Высота
Угловая	2200	2390
Торцевая	2200	2400
Максимальные габариты по полотну, мм		
Вид рамы	Ширина	Высота
Угловая	1100	2360
Торцевая		

*Рекомендуемая ширина полотна для активной створки
до 950 мм

Наименование	Огнестойкость	Материал
ДПМ-2	EIS-60	Х/к сталь 08пс, х/к оцинкованная сталь 08пс
ДМ-2	Е-0	

					<i>СБ</i>	Лист
<i>Изм.</i>	<i>Лист</i>	<i>№ докум.</i>	<i>Подп.</i>	<i>Дата</i>		1