

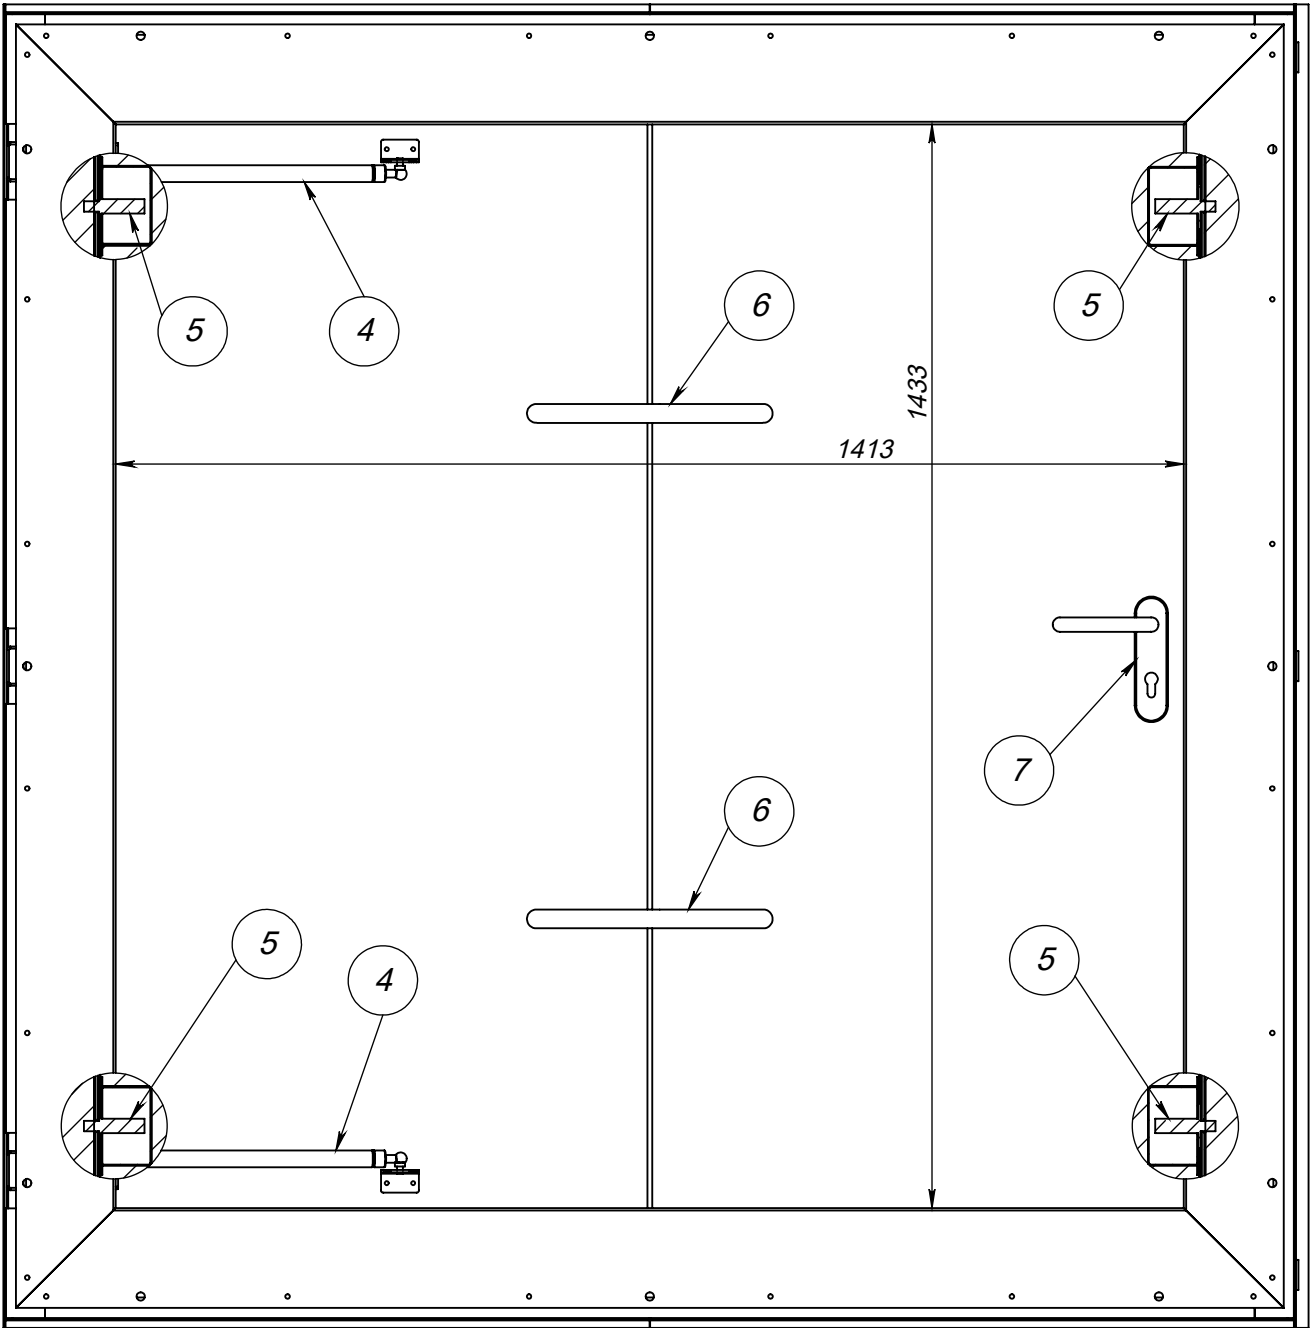
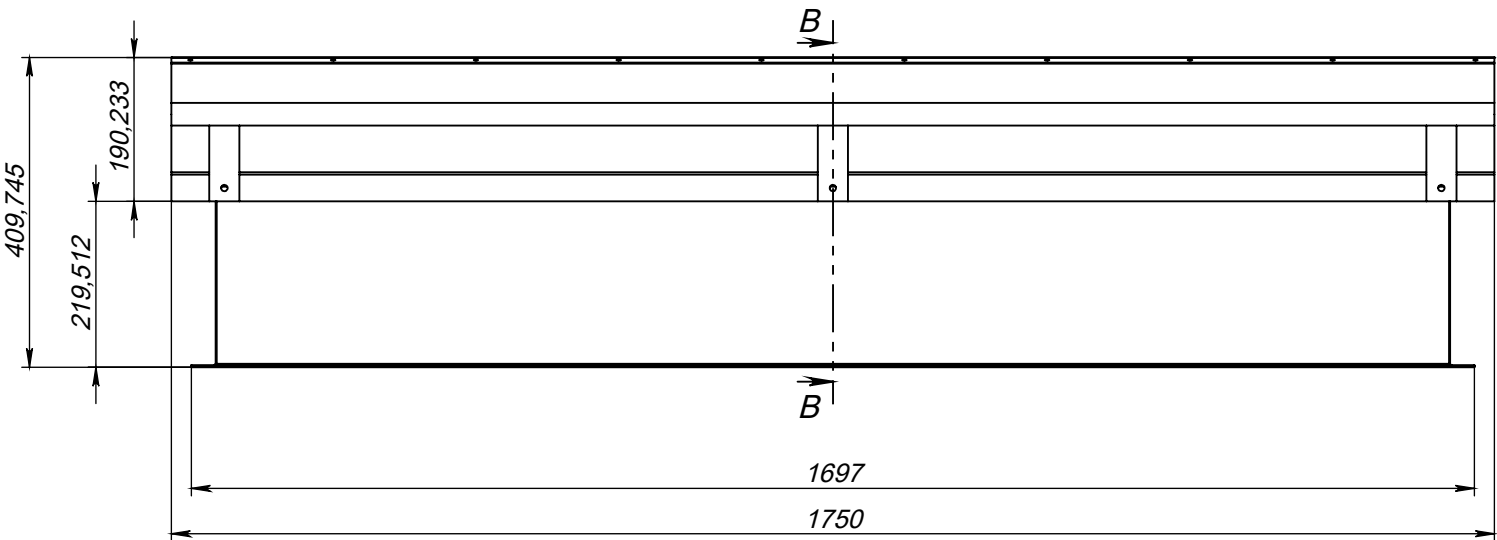



! Полная сборка

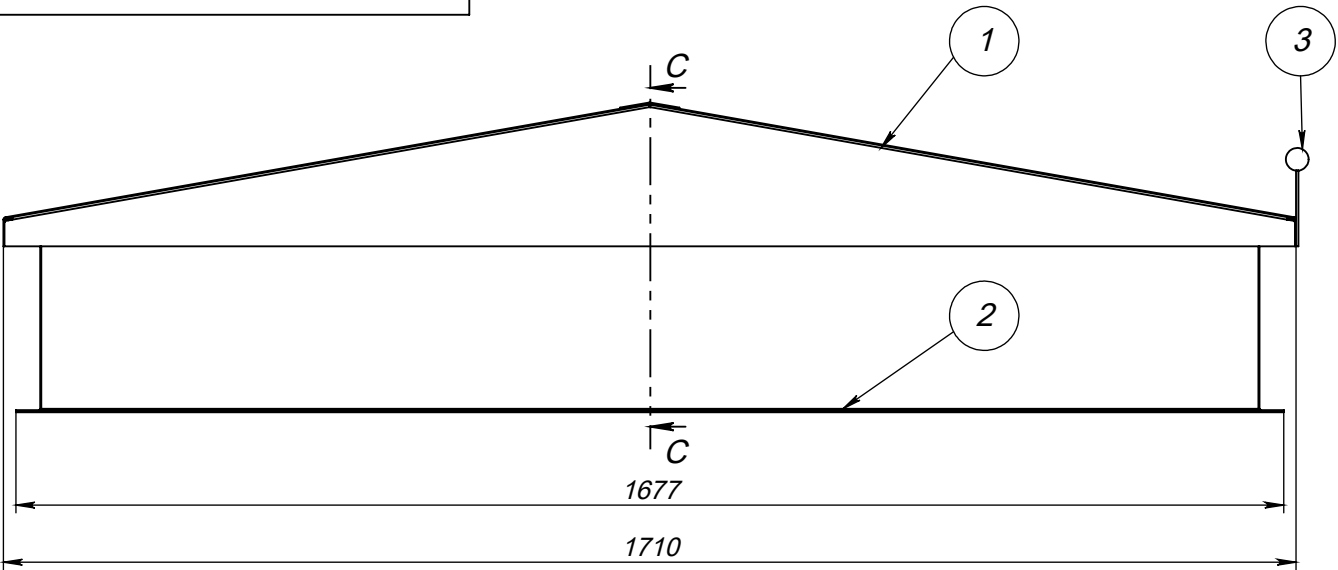

СЕЧЕНИЕ В-В
МАСШТАБ 1:10

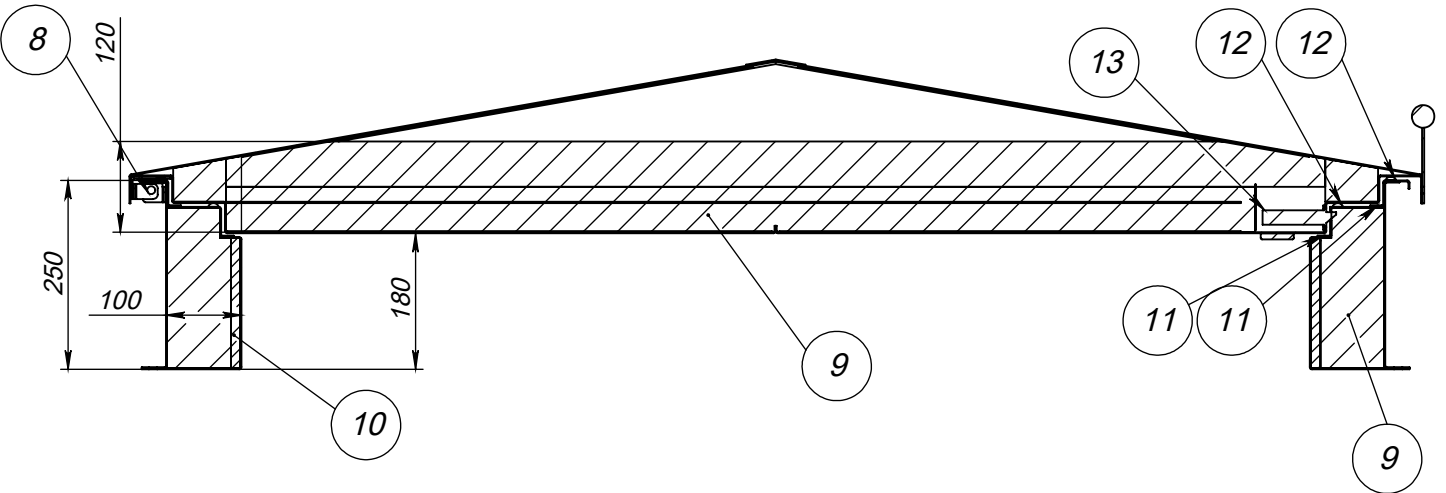

СЕЧЕНИЕ С-С
МАСШТАБ 1:10

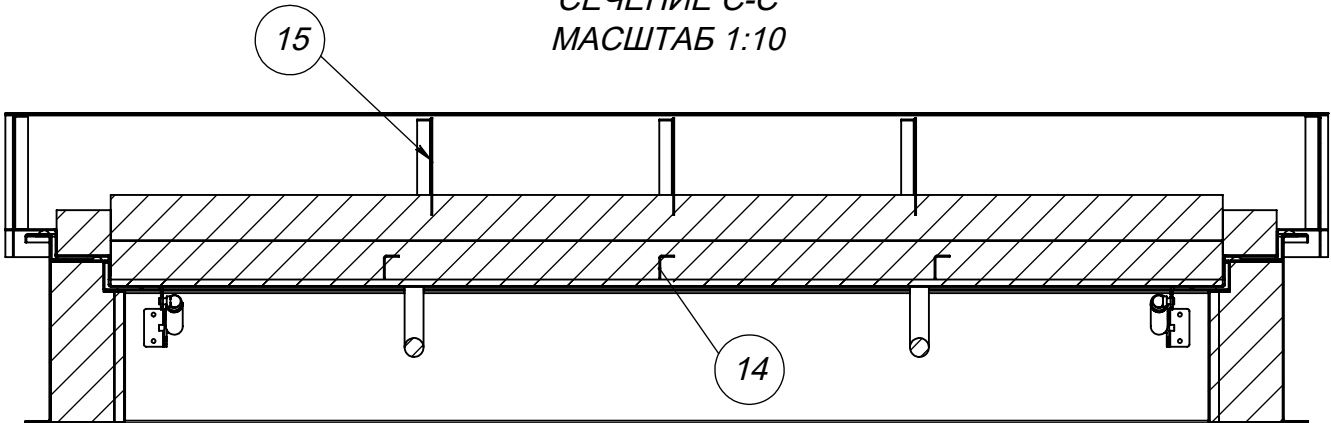

! Чертеж С

! Полная сборка				
Поз.	Наименование	Ед. изм.	Кол-во	Примечание
1	Створка в сборе	шт	1	
2	Рама в сборе	шт	1	
3	Ручка наружная собственного изготовления	шт	1	
4	Газлифт 600-600N Демфи	шт	2	
5	Термоблокиратор DL95 ZN	шт	4	
6	Ручка-скоба Арес HC-0901-25/300	шт	2	
7	Ручка дверная DoorLock 038KP/F-S9 PZ72	шт	1	
8	Петля собственного изготовления	шт	3	
9	Плита минероловатная пл.-130кг/м³	м³		
10	Лист ГКЛО 12,5мм	м²		
11	Уплотнитель огнезащитный терморасширяющийся ОГРАКС 15x2мм	м		
12	Уплотнитель резиновый D-образный 14x12мм	м		
13	Замок дверной огнечтойкий DoorLock 1739	шт	1	
14	Ребро корыта створки	шт	3	
15	Ребро крышки створки	шт	3	
! Чертеж С				Лист 2