
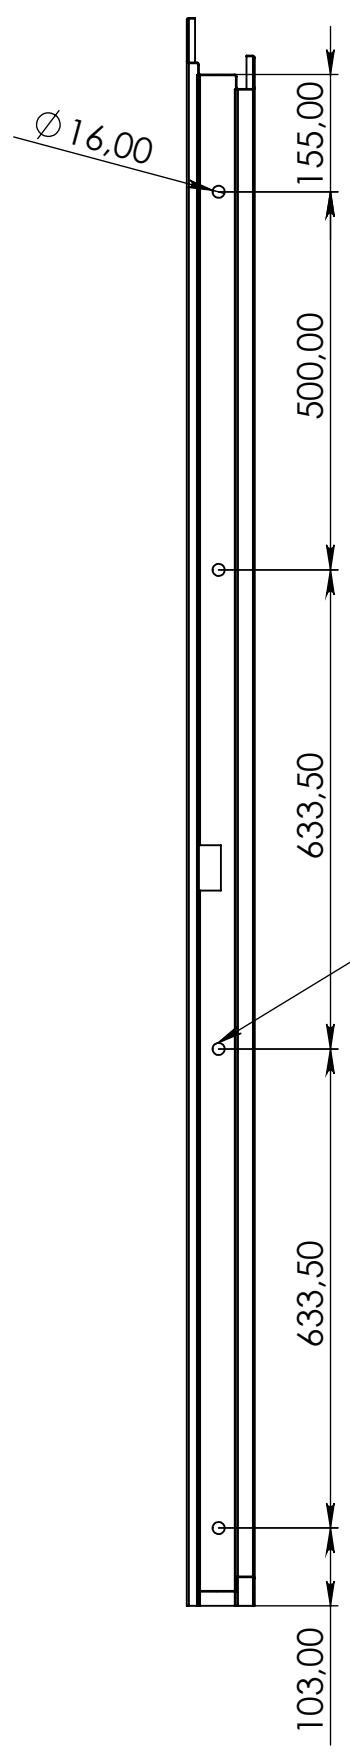


СБ

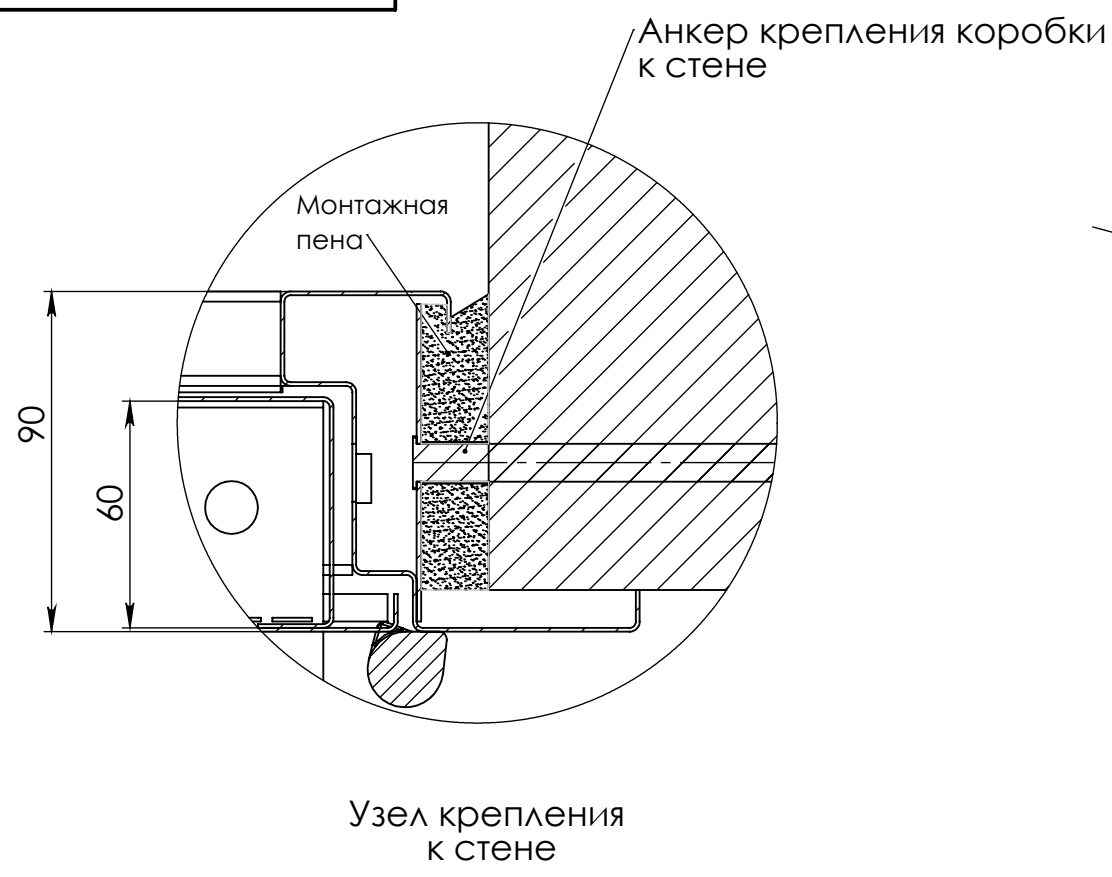

*На дверях с рамой высотой до 2000 мм предусматривается 3 анкерных отверстия, высотой более 2000 мм - 4 отверстия

Инв. № подл.	Подп. и дата	Взам. инв. №	Инв. № дубл.	Подп. и дата

Изм.	Лист	№ докум.	Подп.	Дата

СБ

Лист
1